



План 1-го этажа

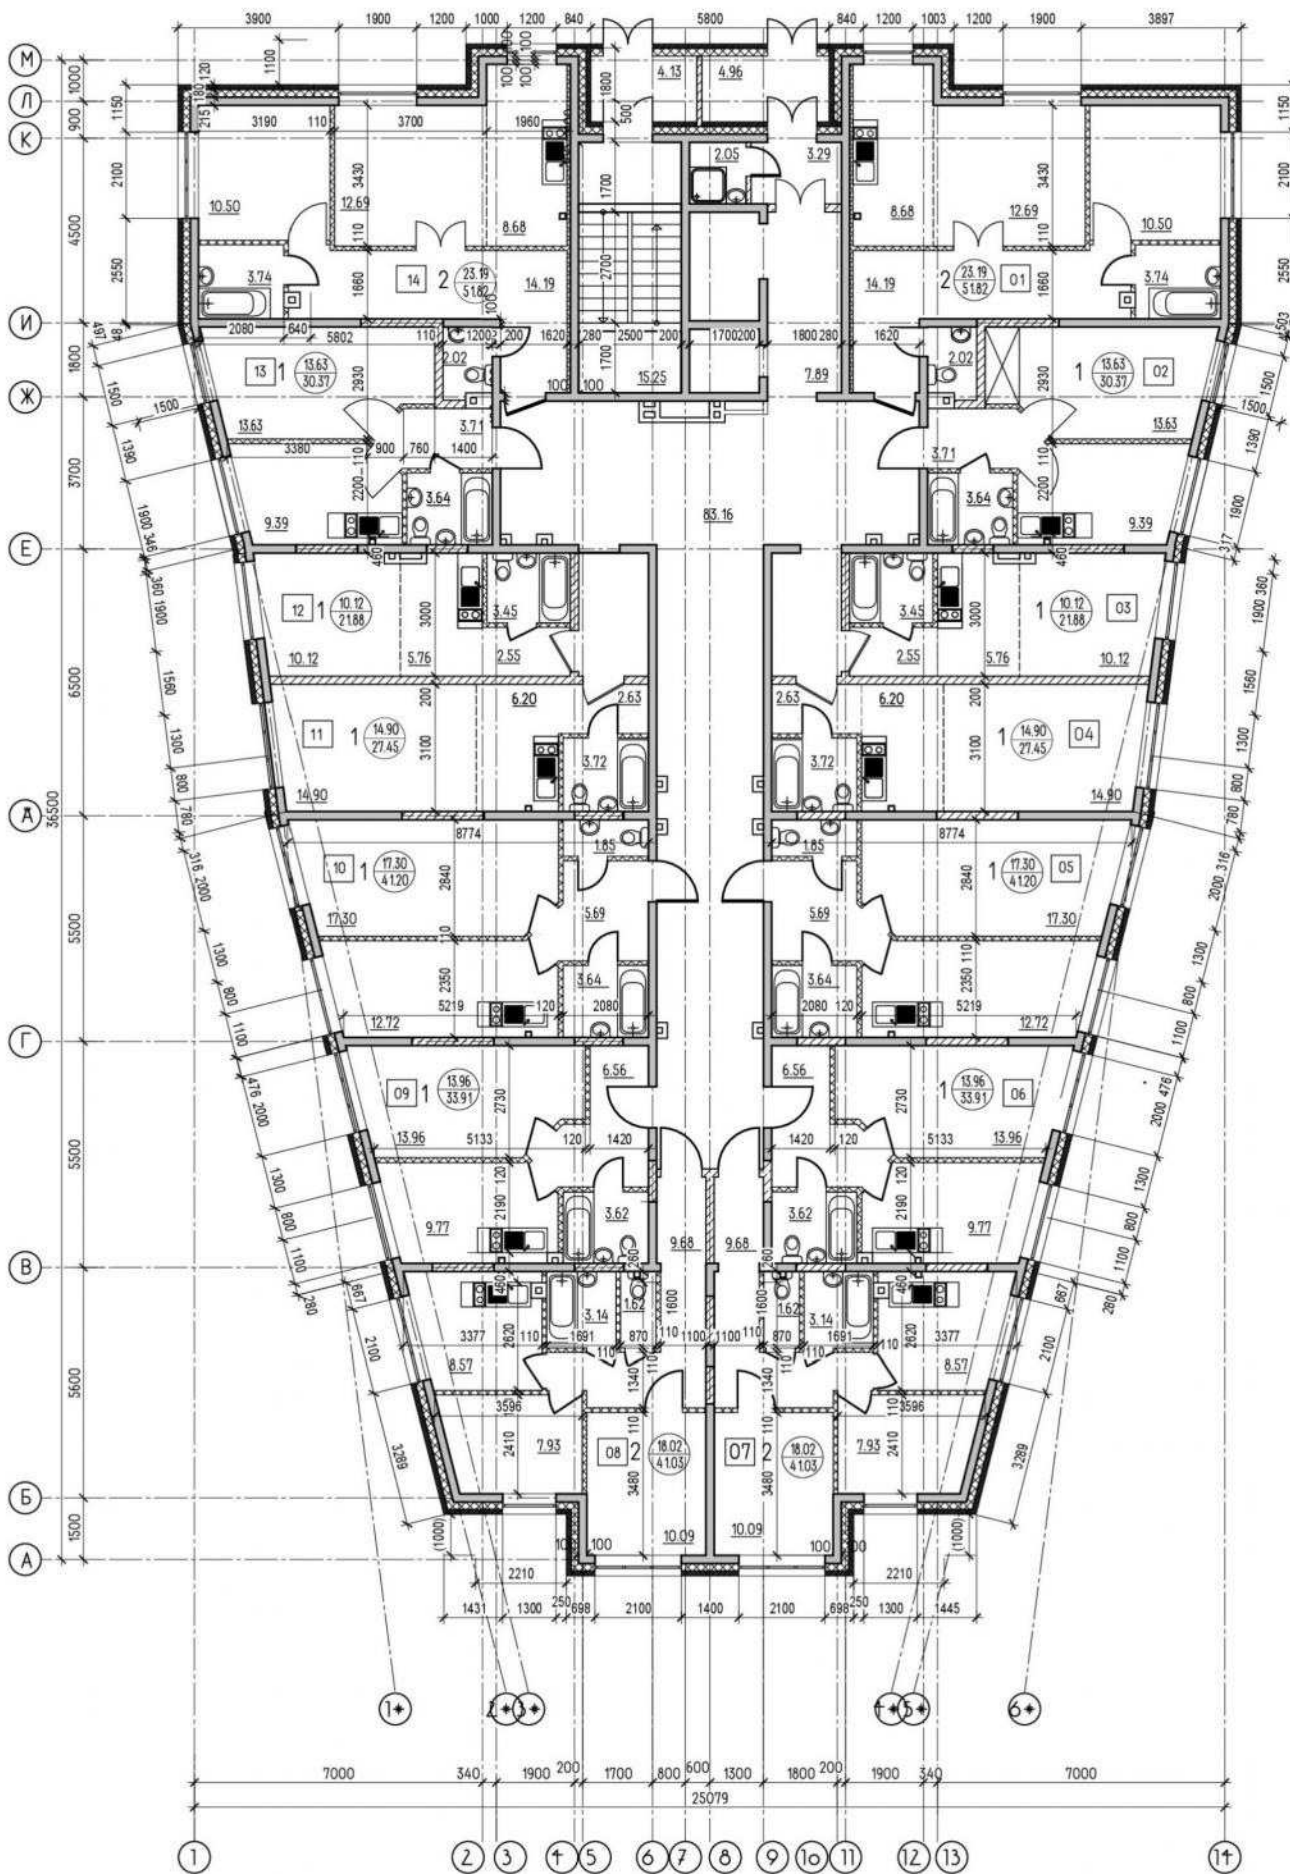


План 2-го этажа

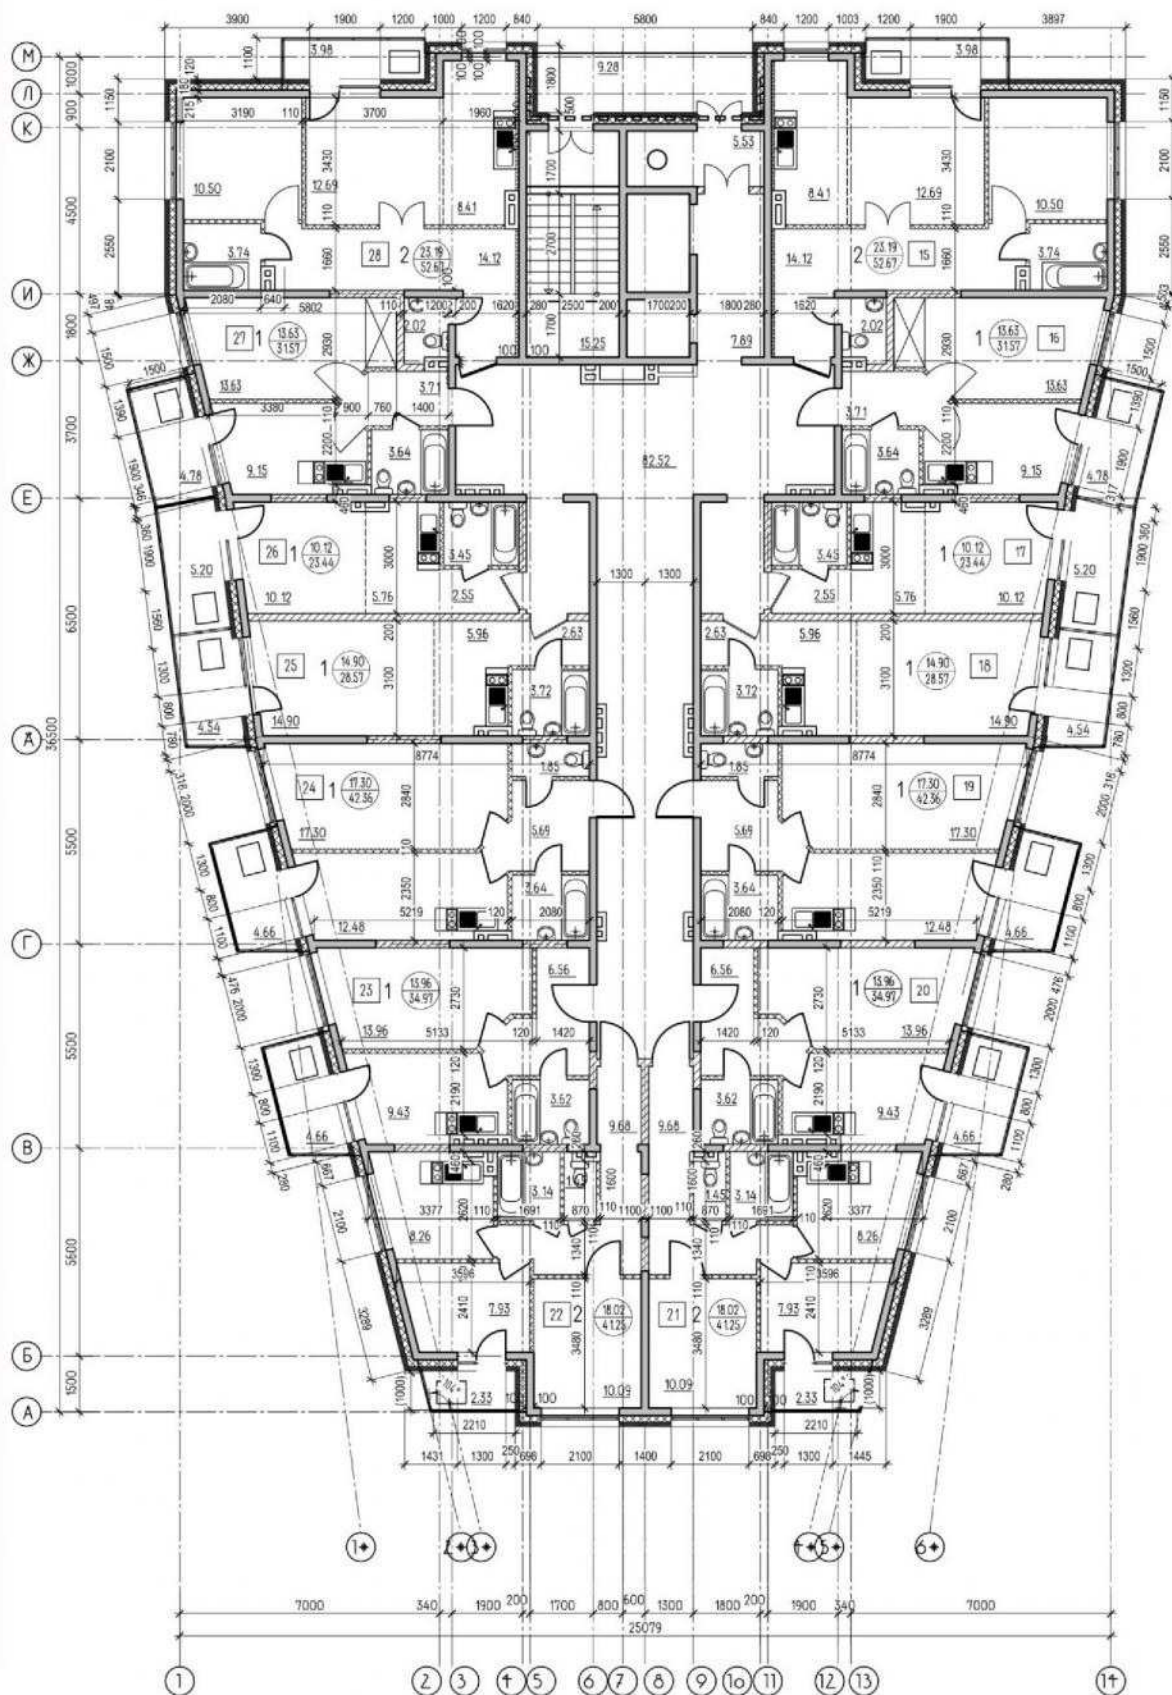





План 4-го этажа

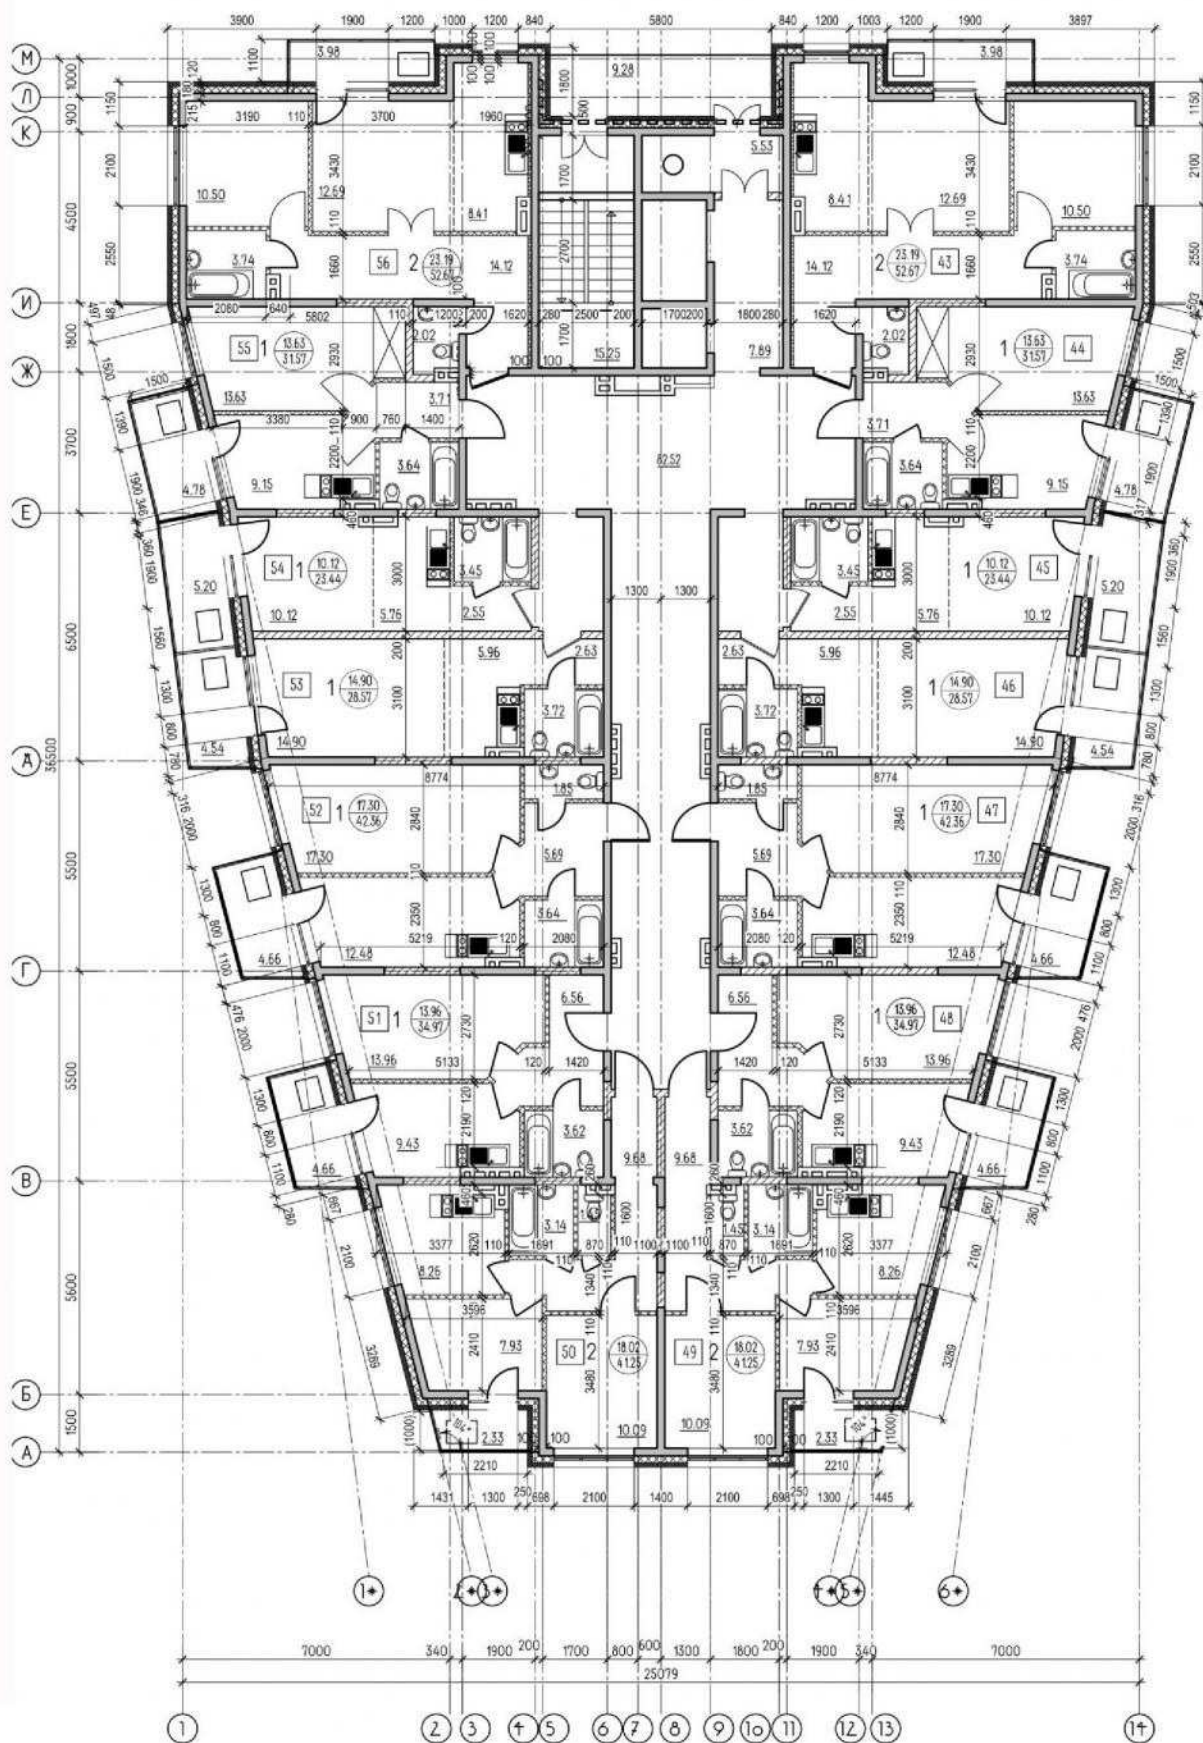

План 5-го этажа

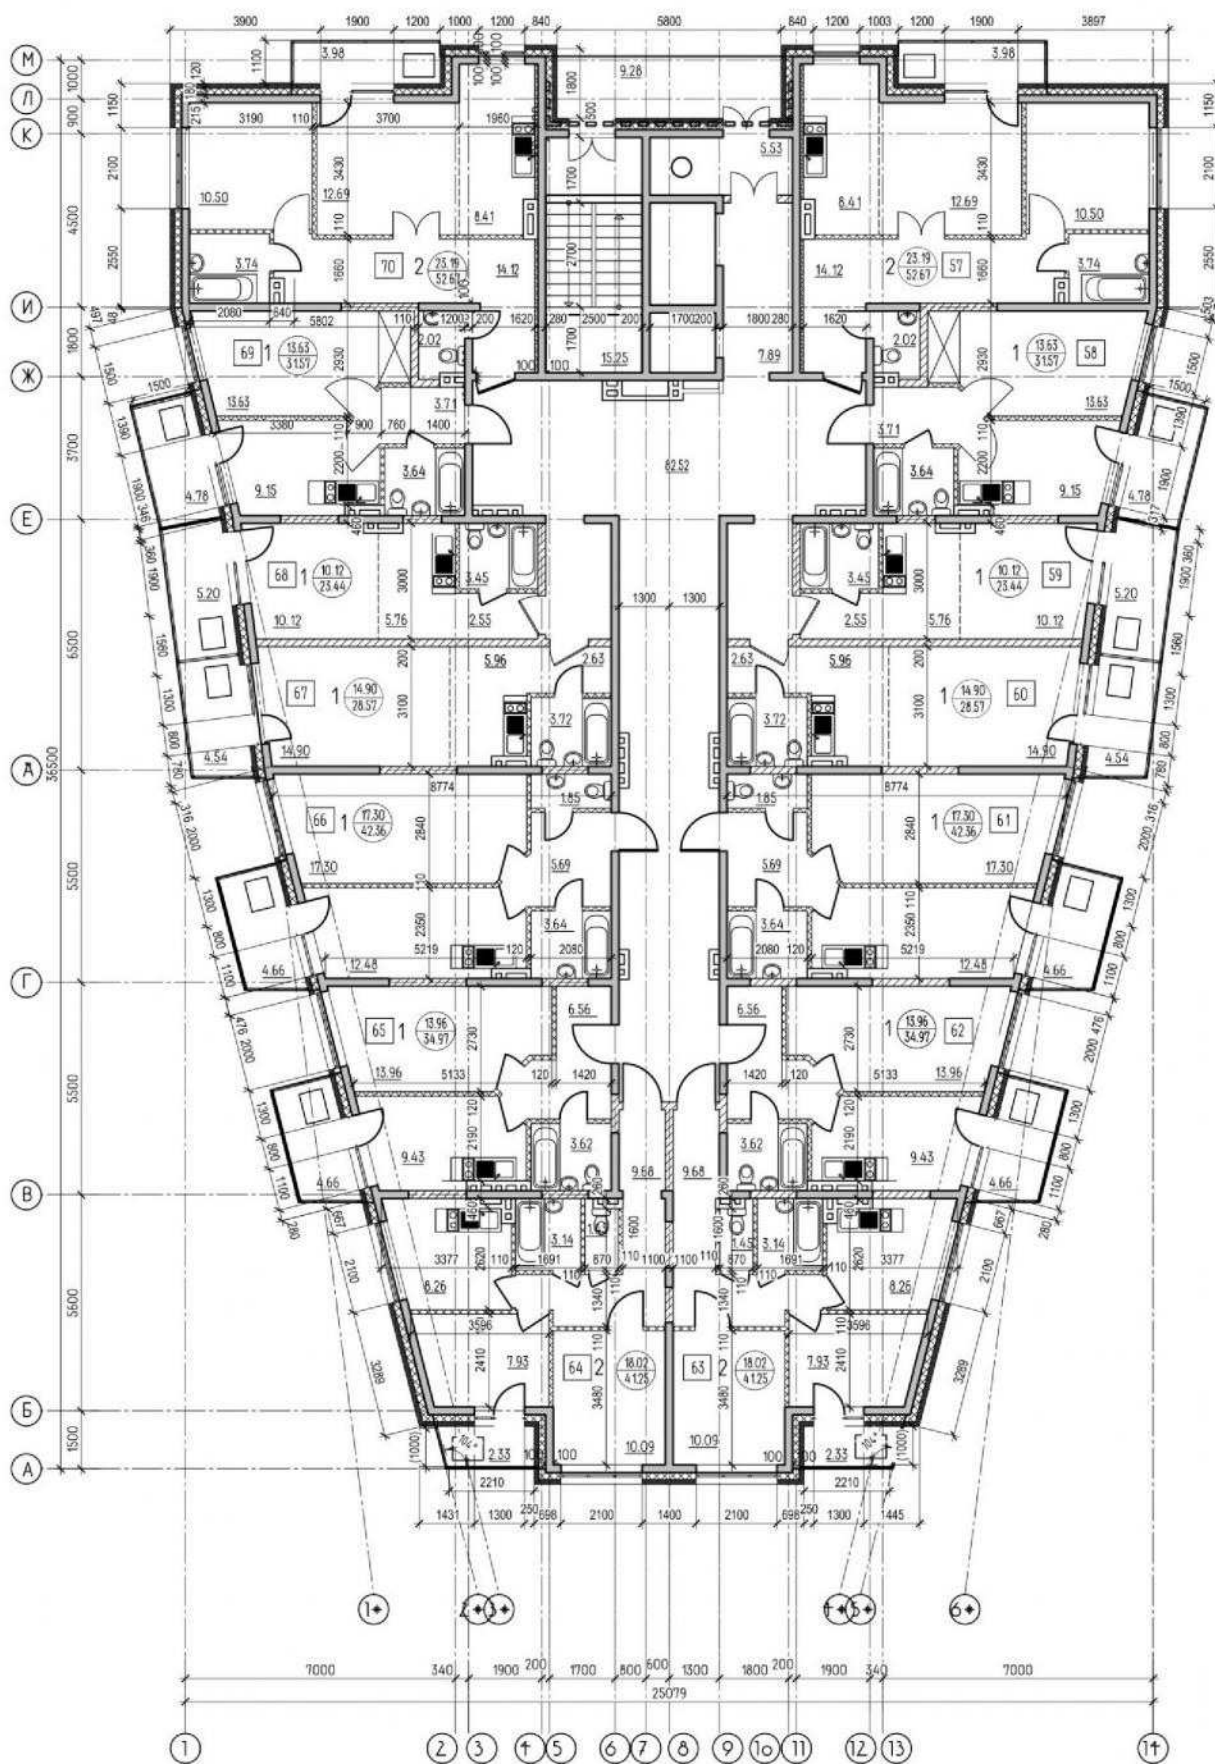


План 6-го этажа

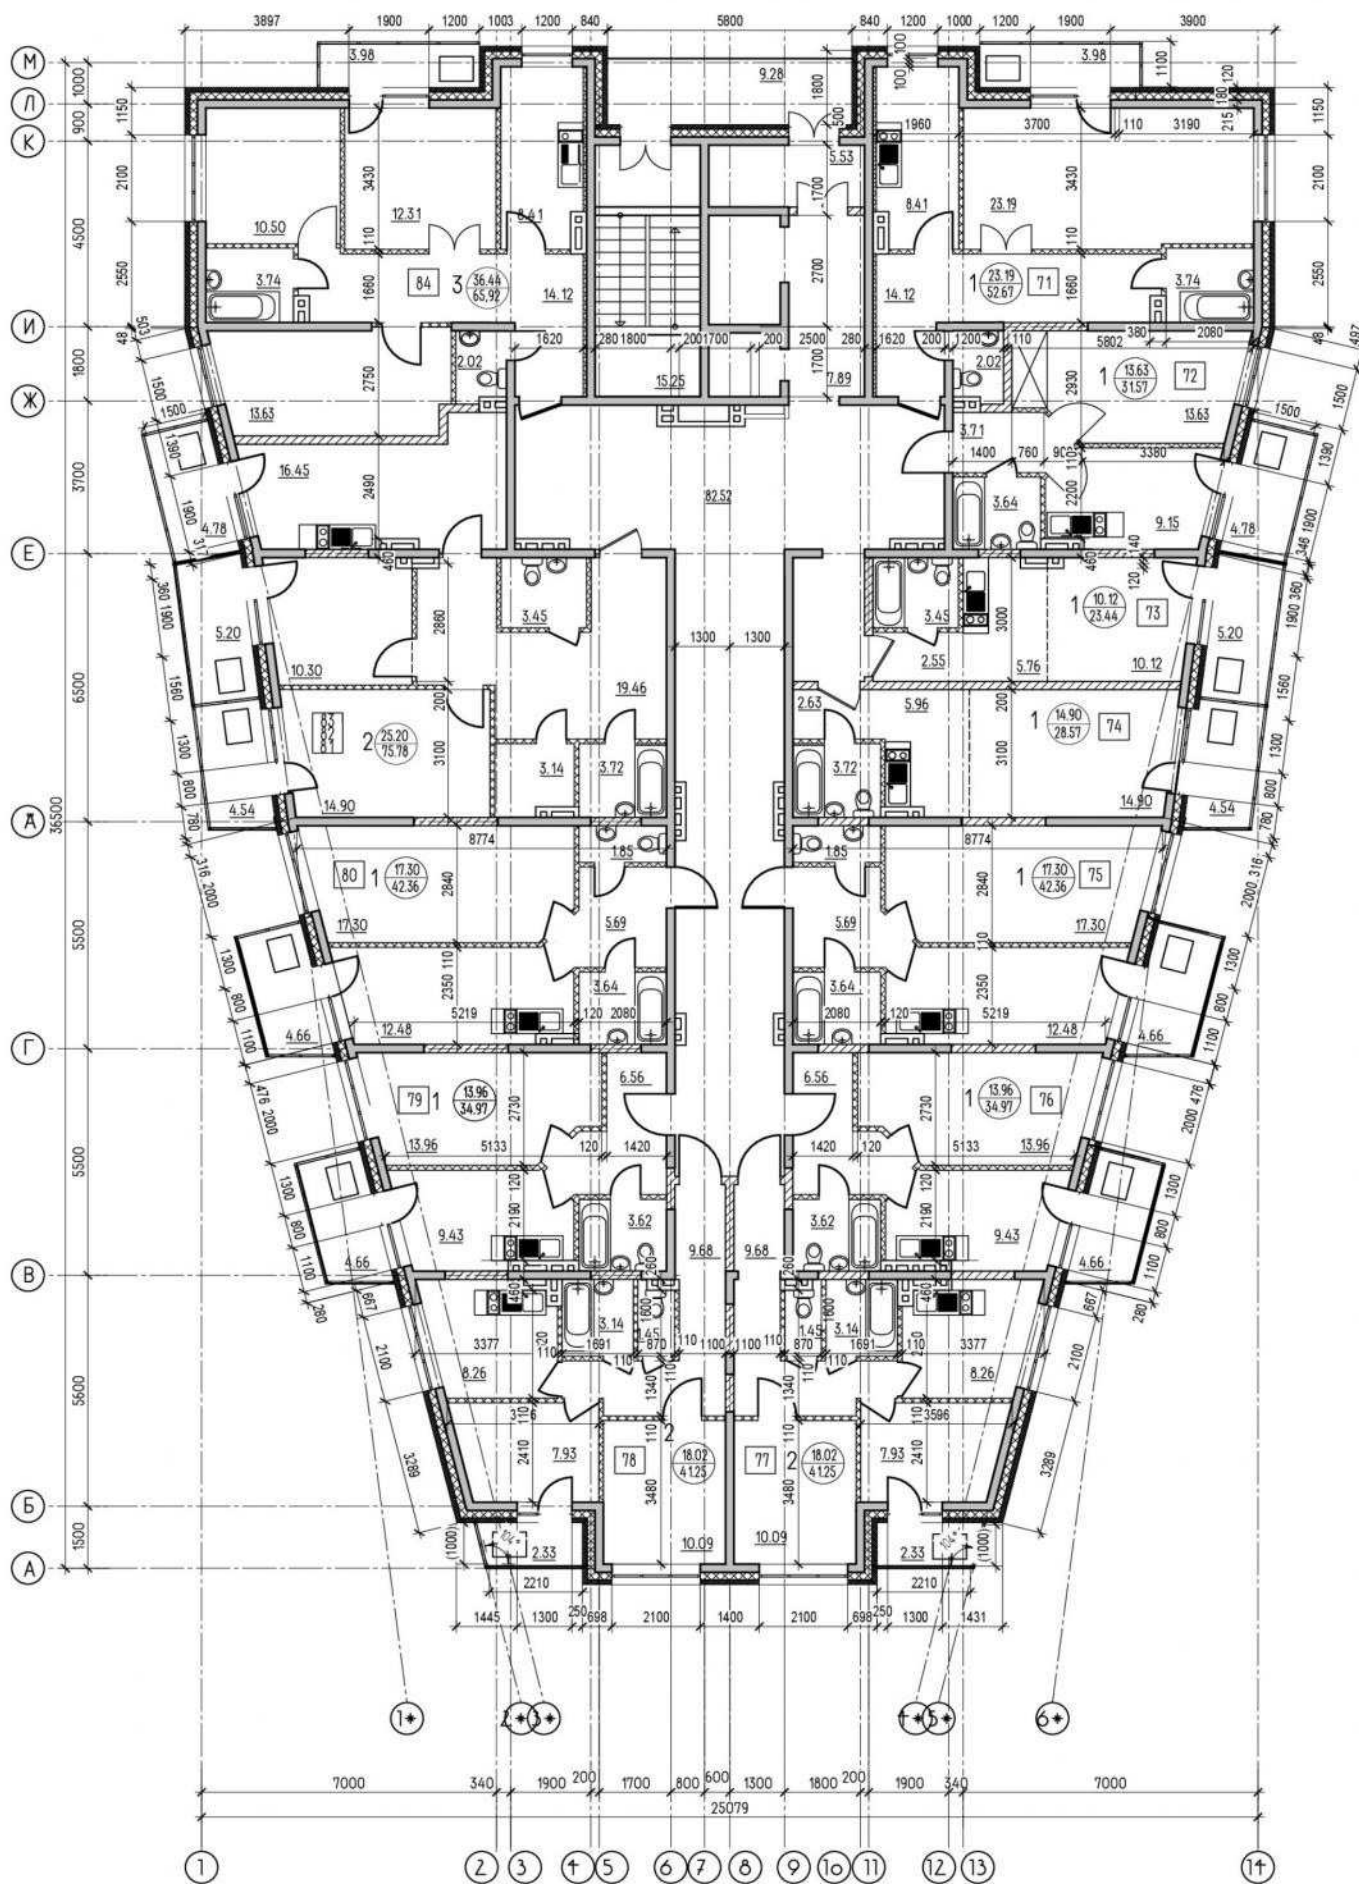


Площадь балконов учтена с коэффициентом 0.3 в общей площади квартир.

План 7-го этажа

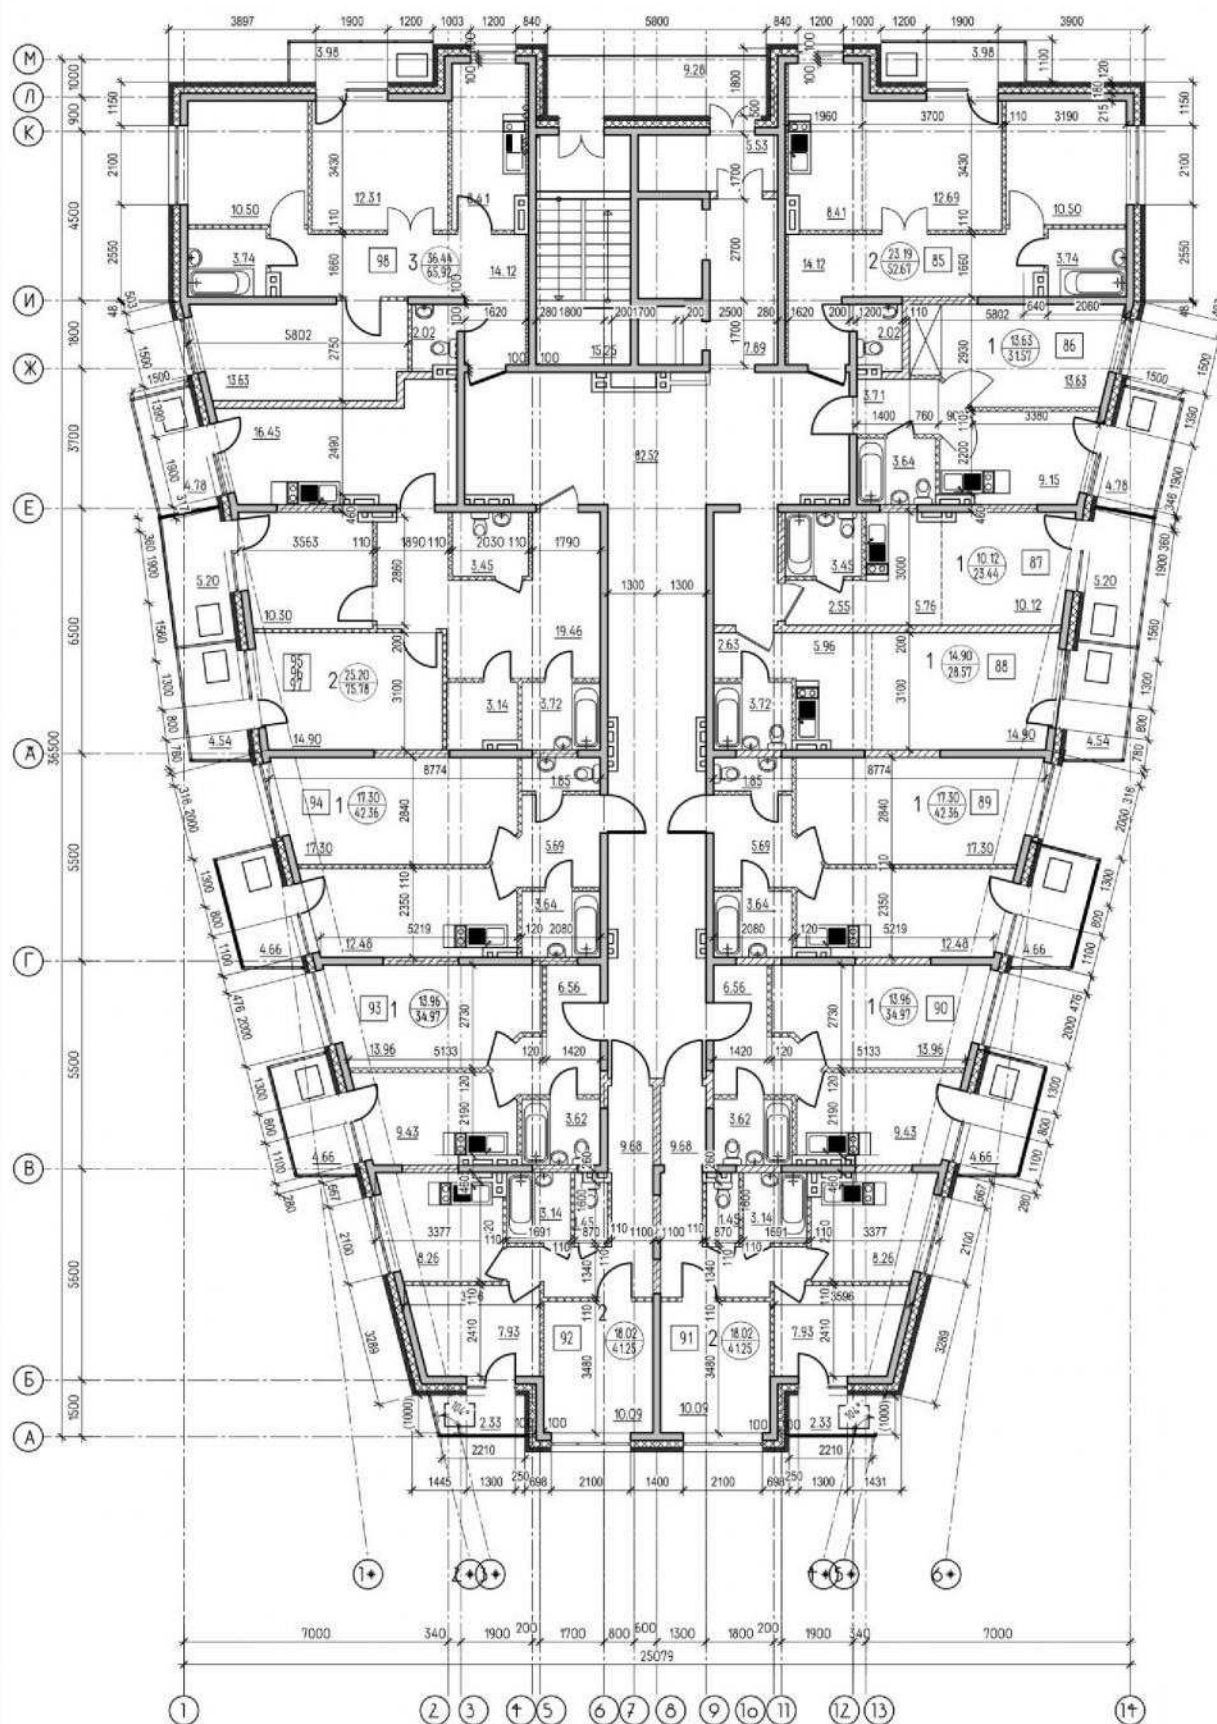


Площадь балконов учтена с коэффициентом, 0.3 в общей площади квартир.

План 8-го этажа

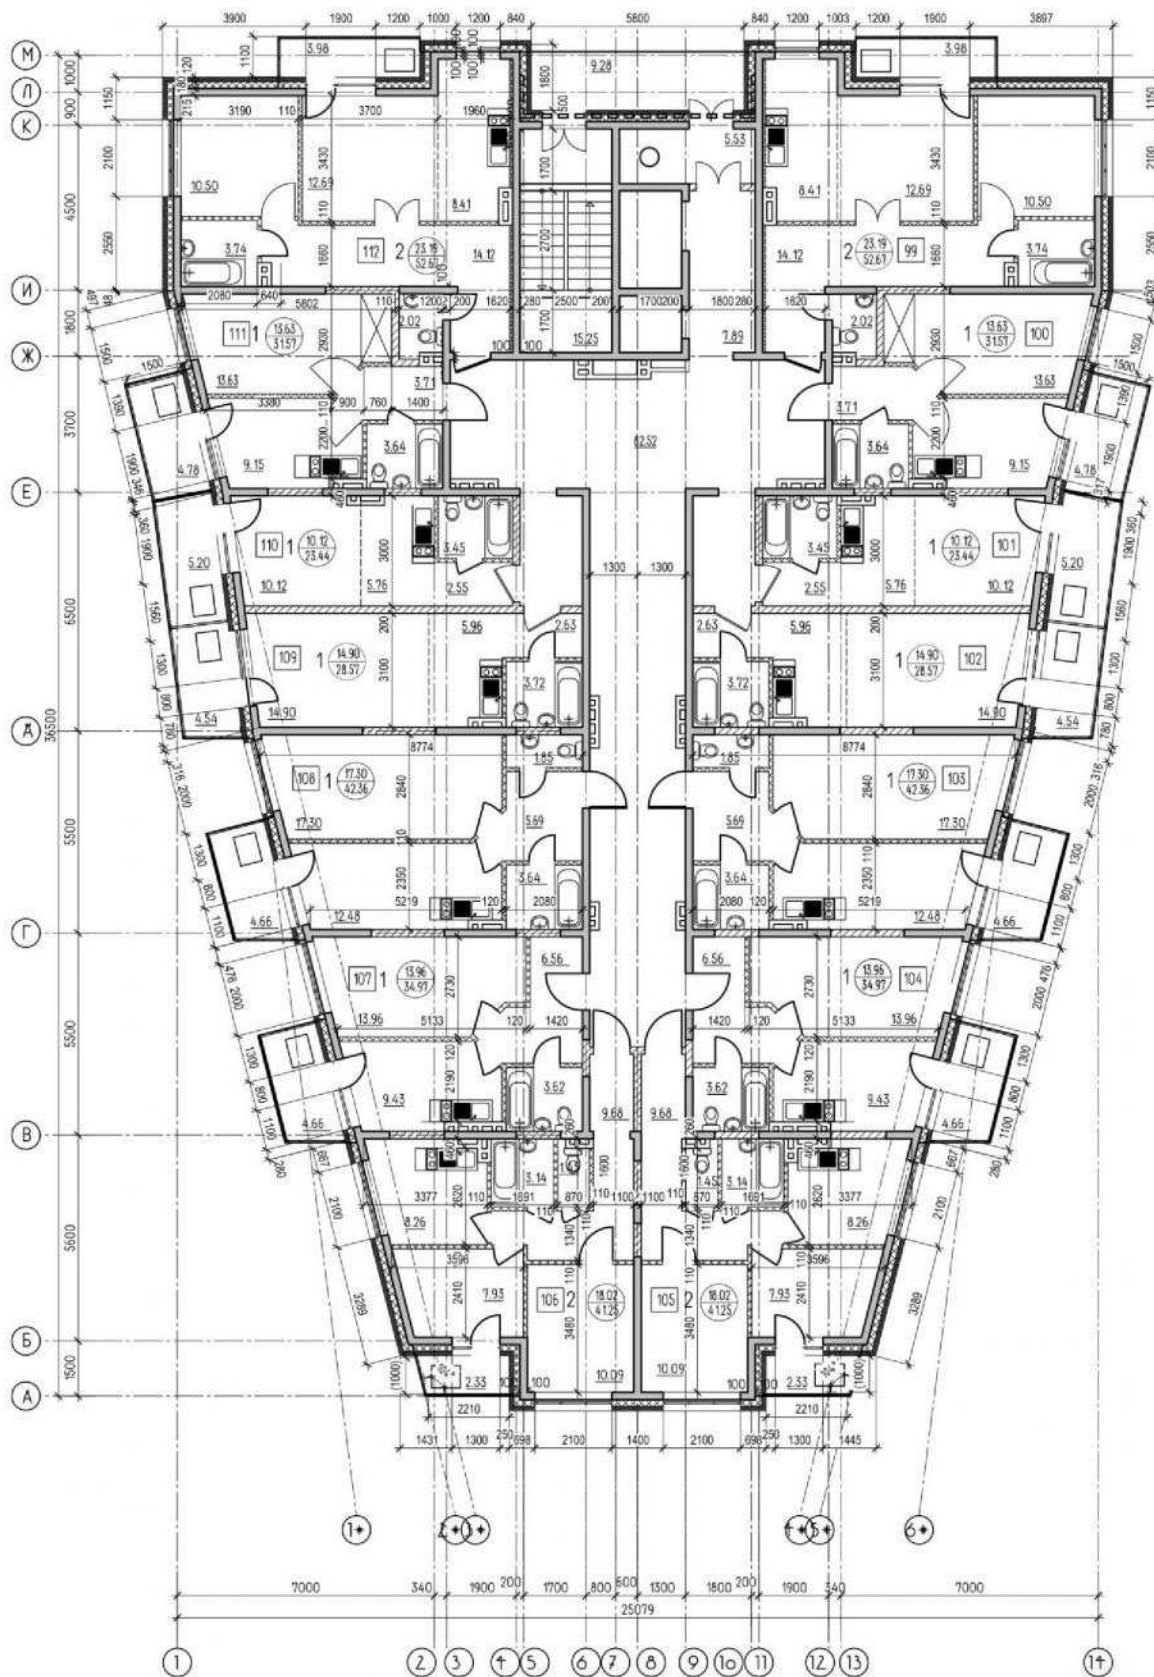


План 9-го этажа

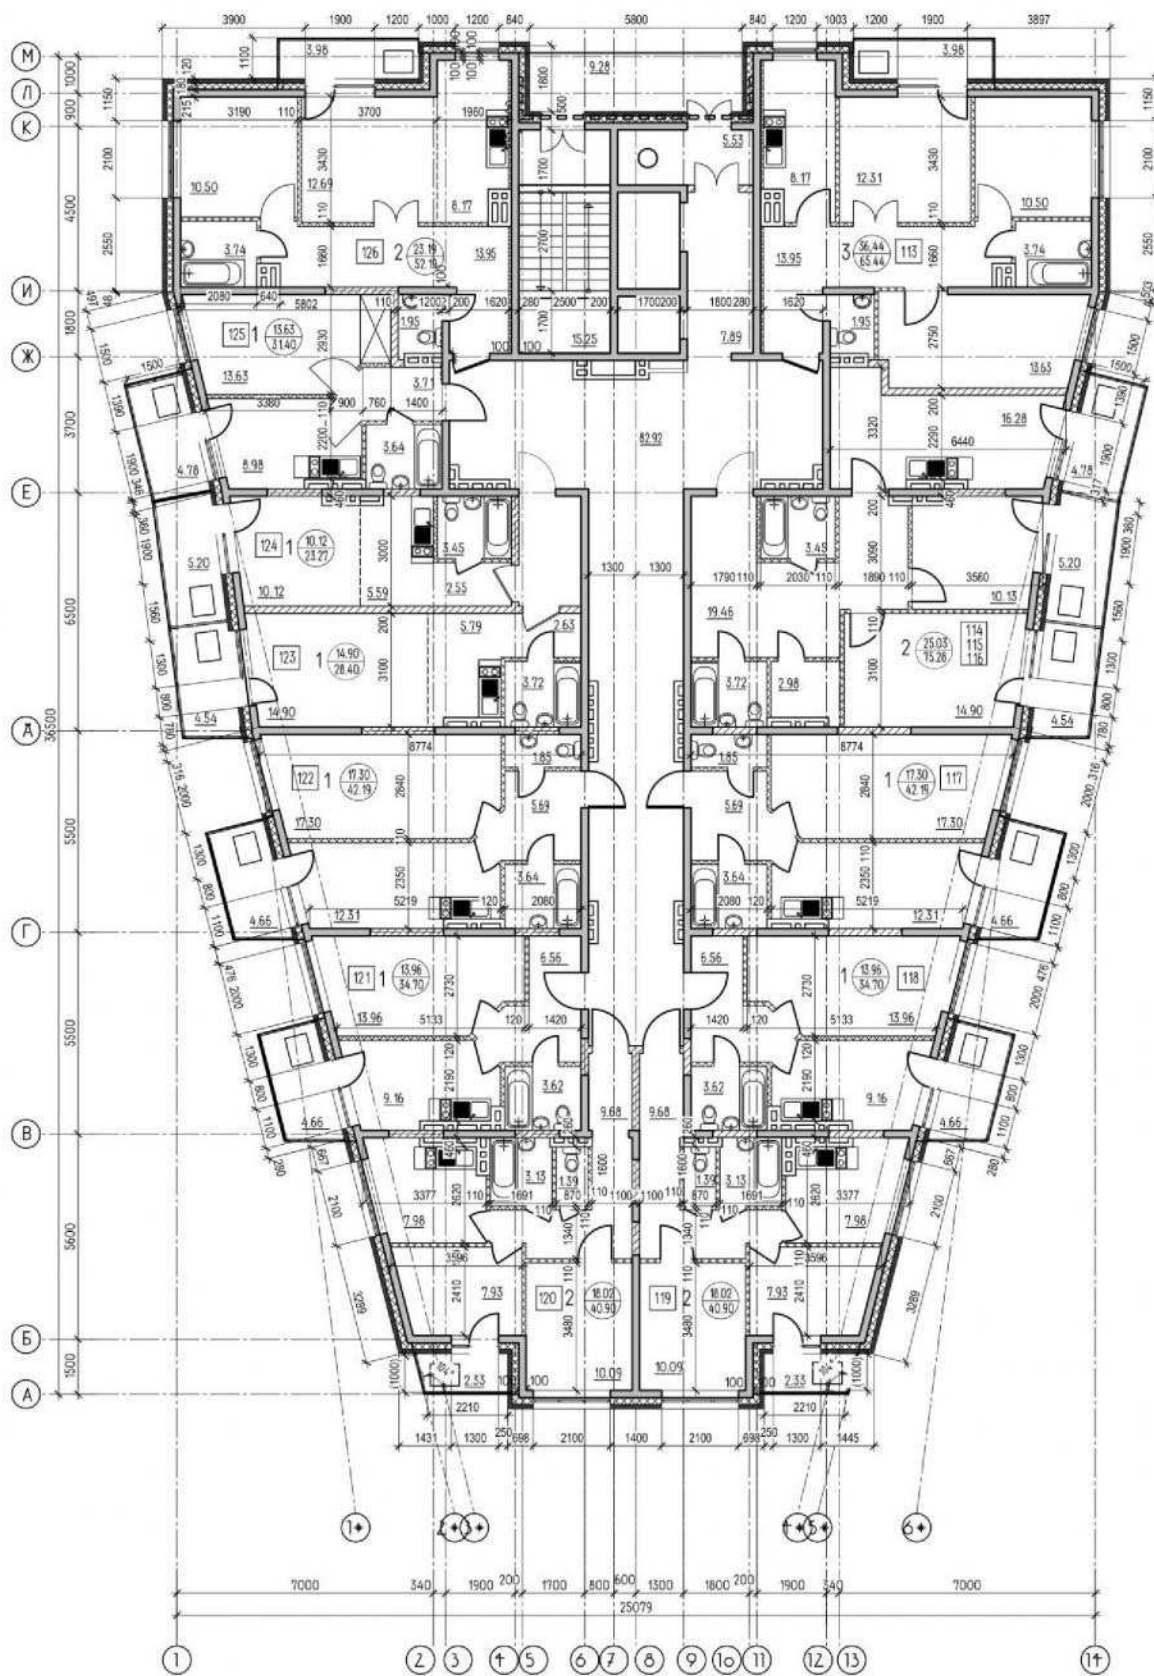


Площадь балконов учтена с коэффициентом 0,3 в общей площади квартир.

План 10-го этажа

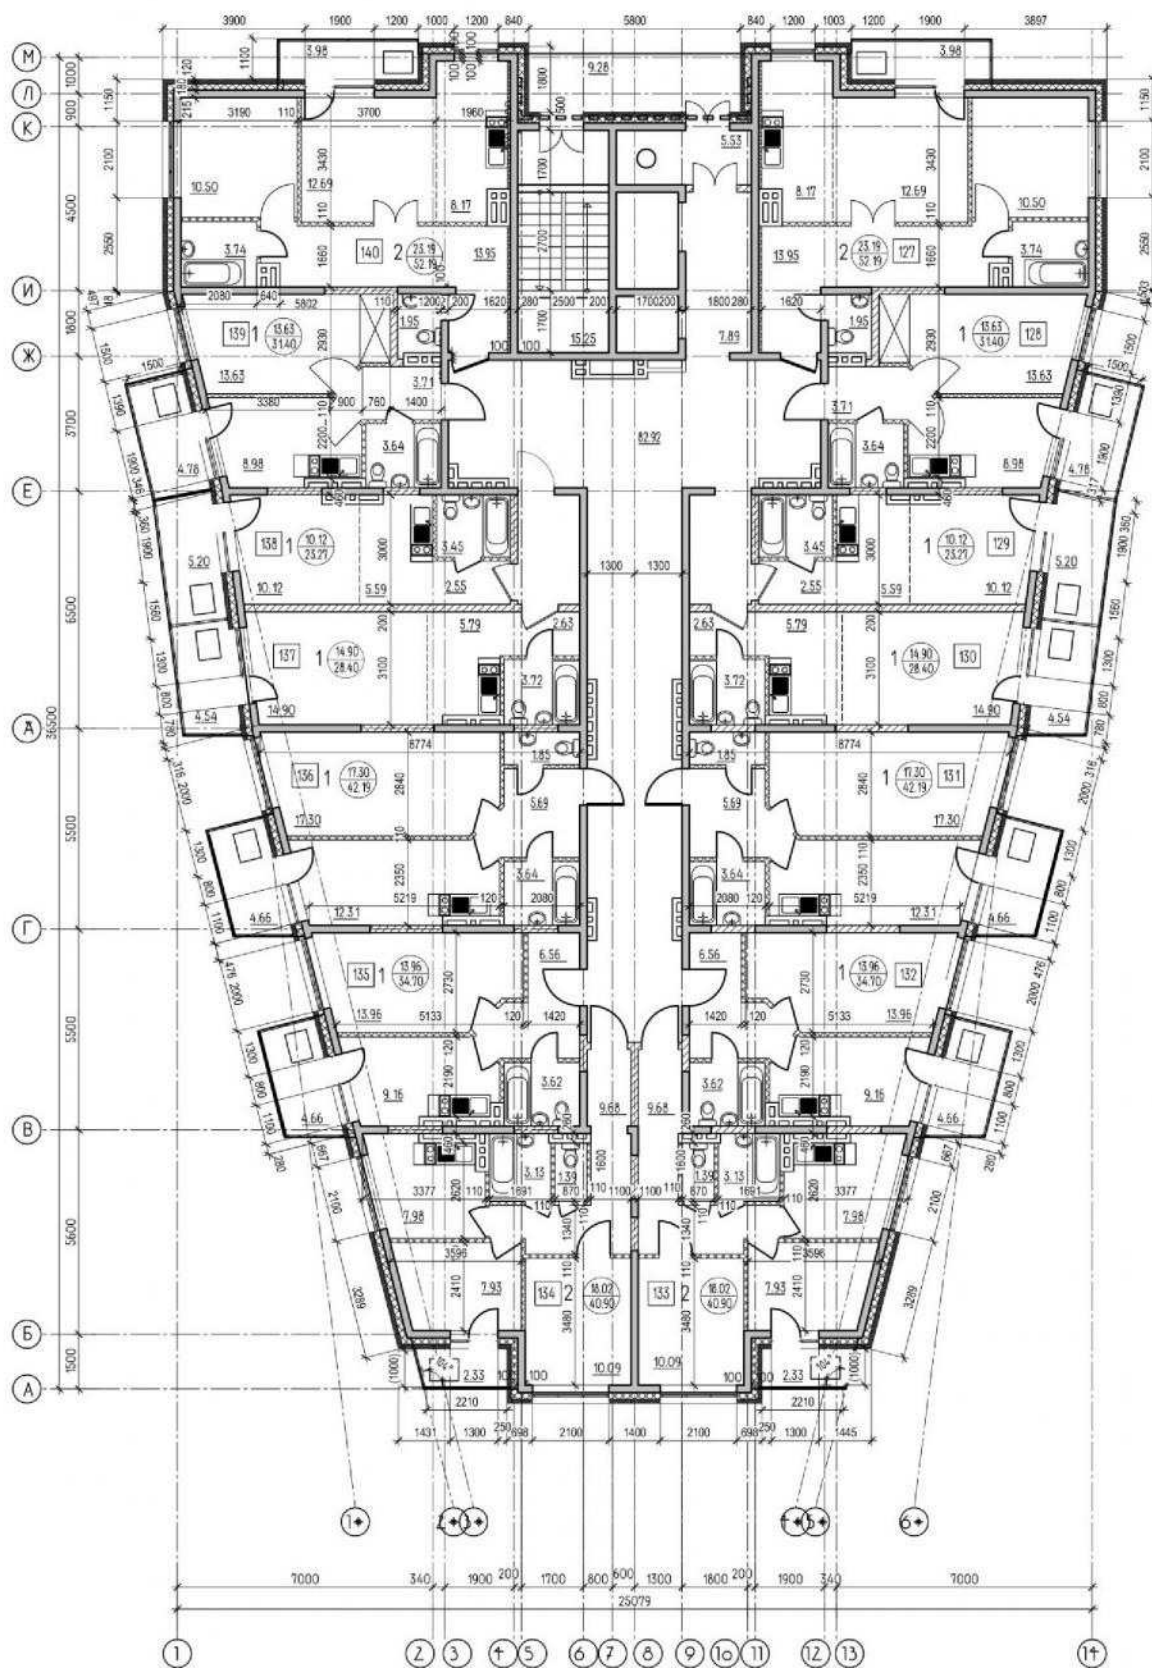


Площадь балконов учтена с коэффициентом 0.3 в общей площади квартир.

План 11-го этажа

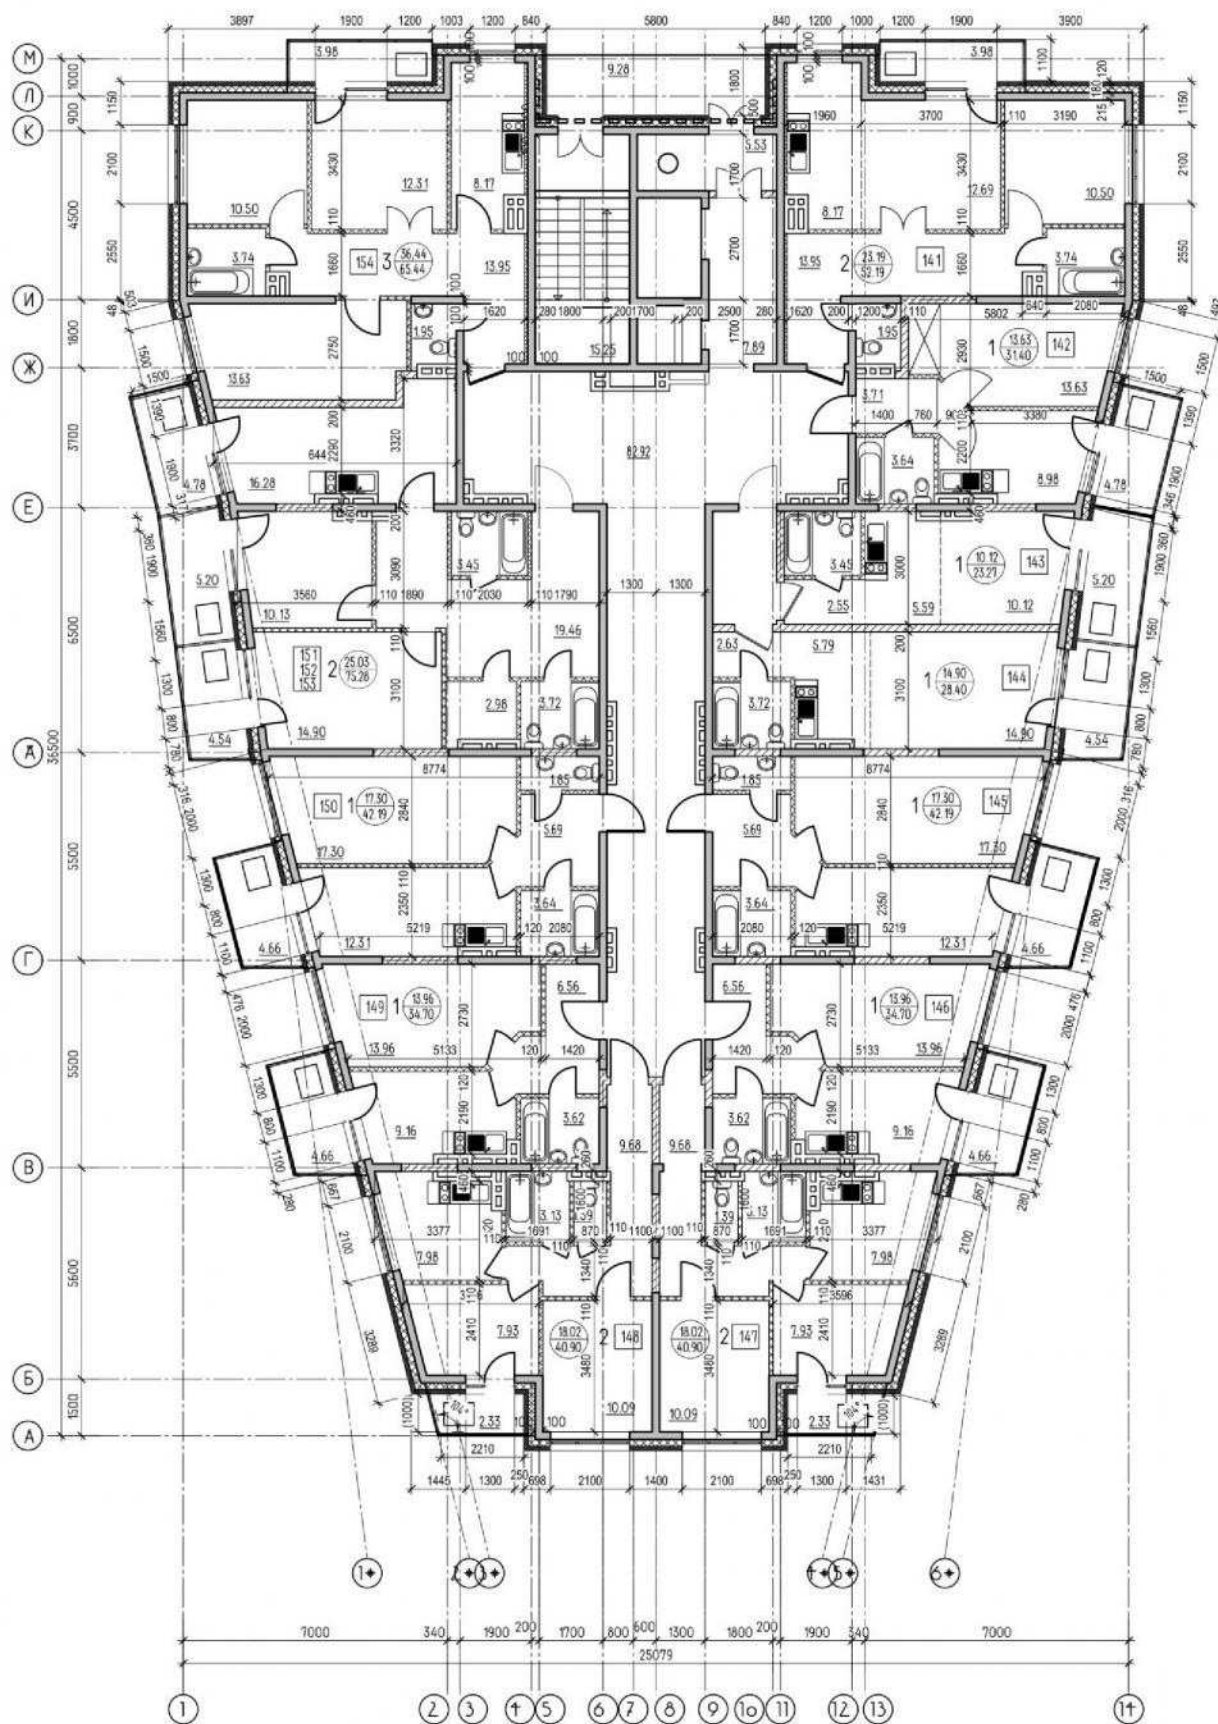


Площадь балконов учтена с коэффициентом 0.3 в общей площади квартир.

План 12-го этажа

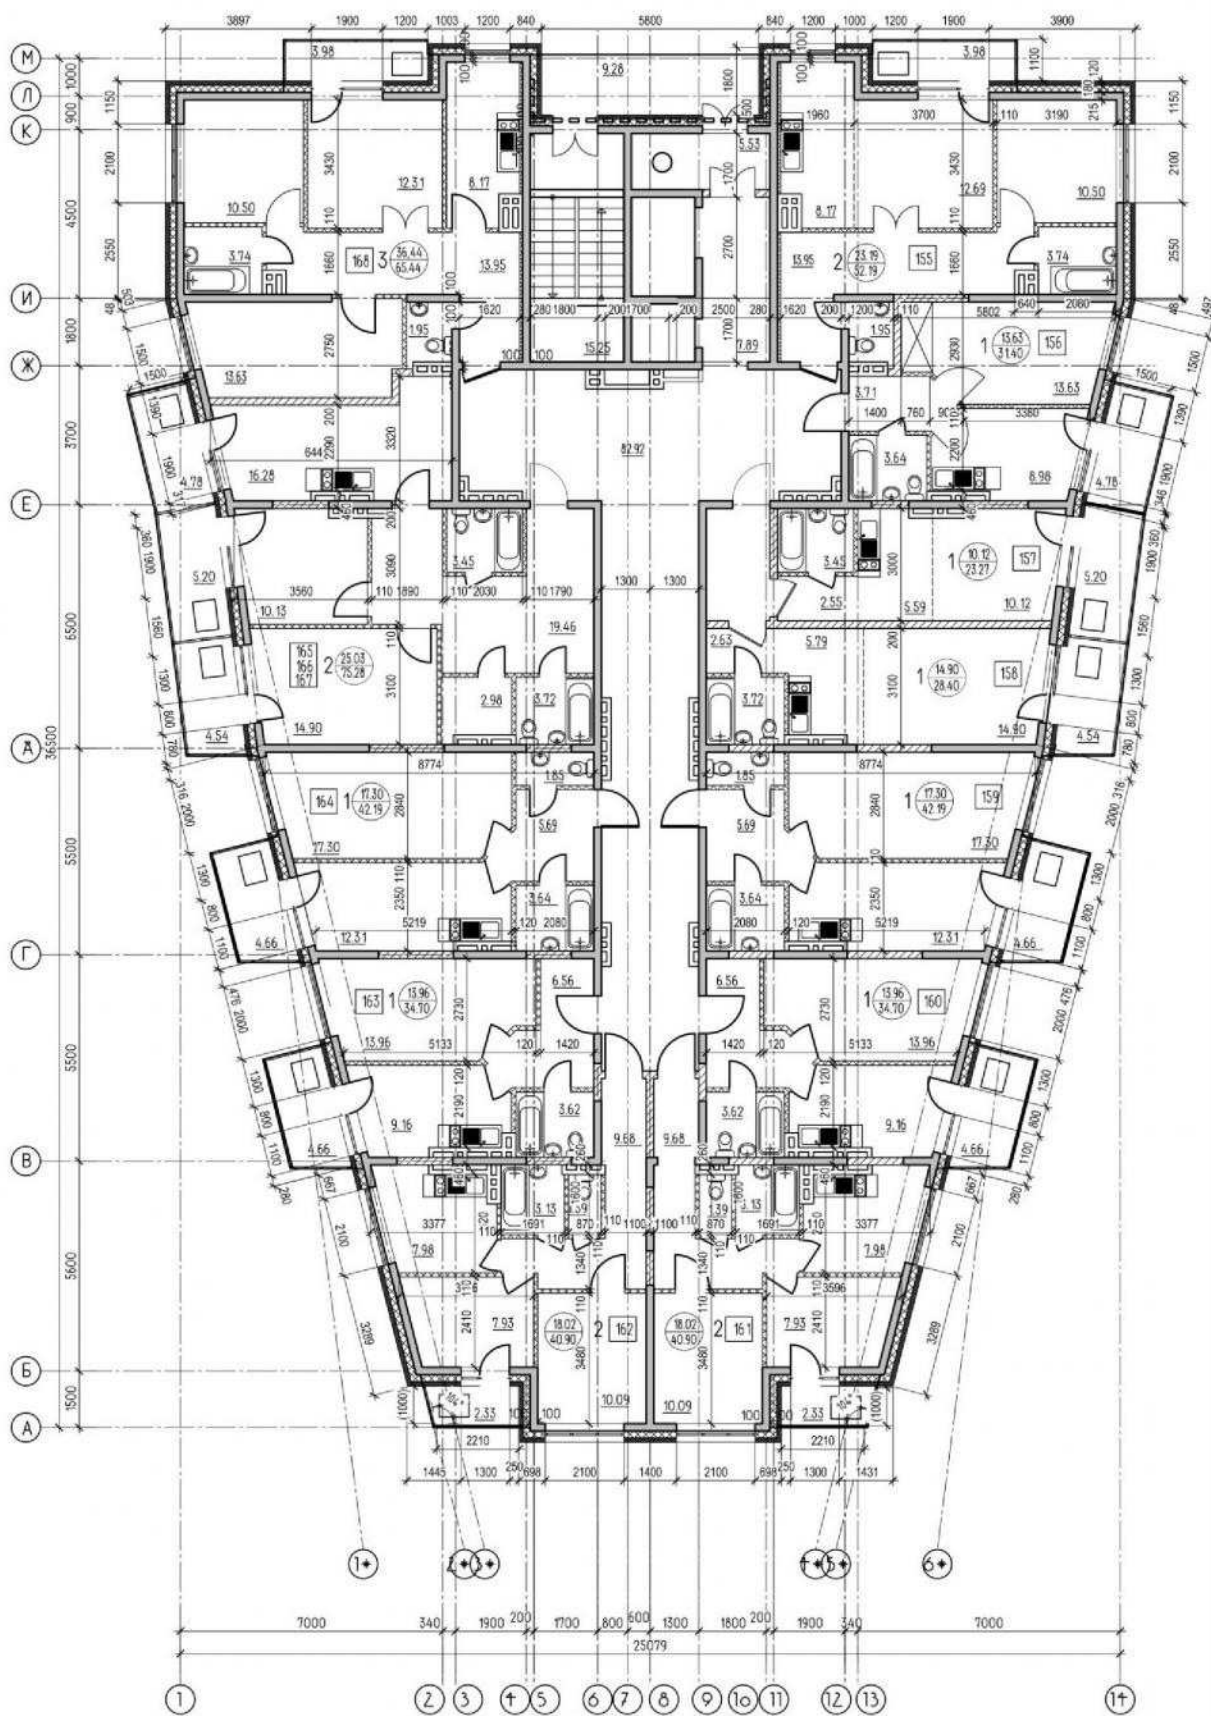


Площадь балконов учтена с коэффициентом 0.3 в общей площади квартир.

План 13-го этажа

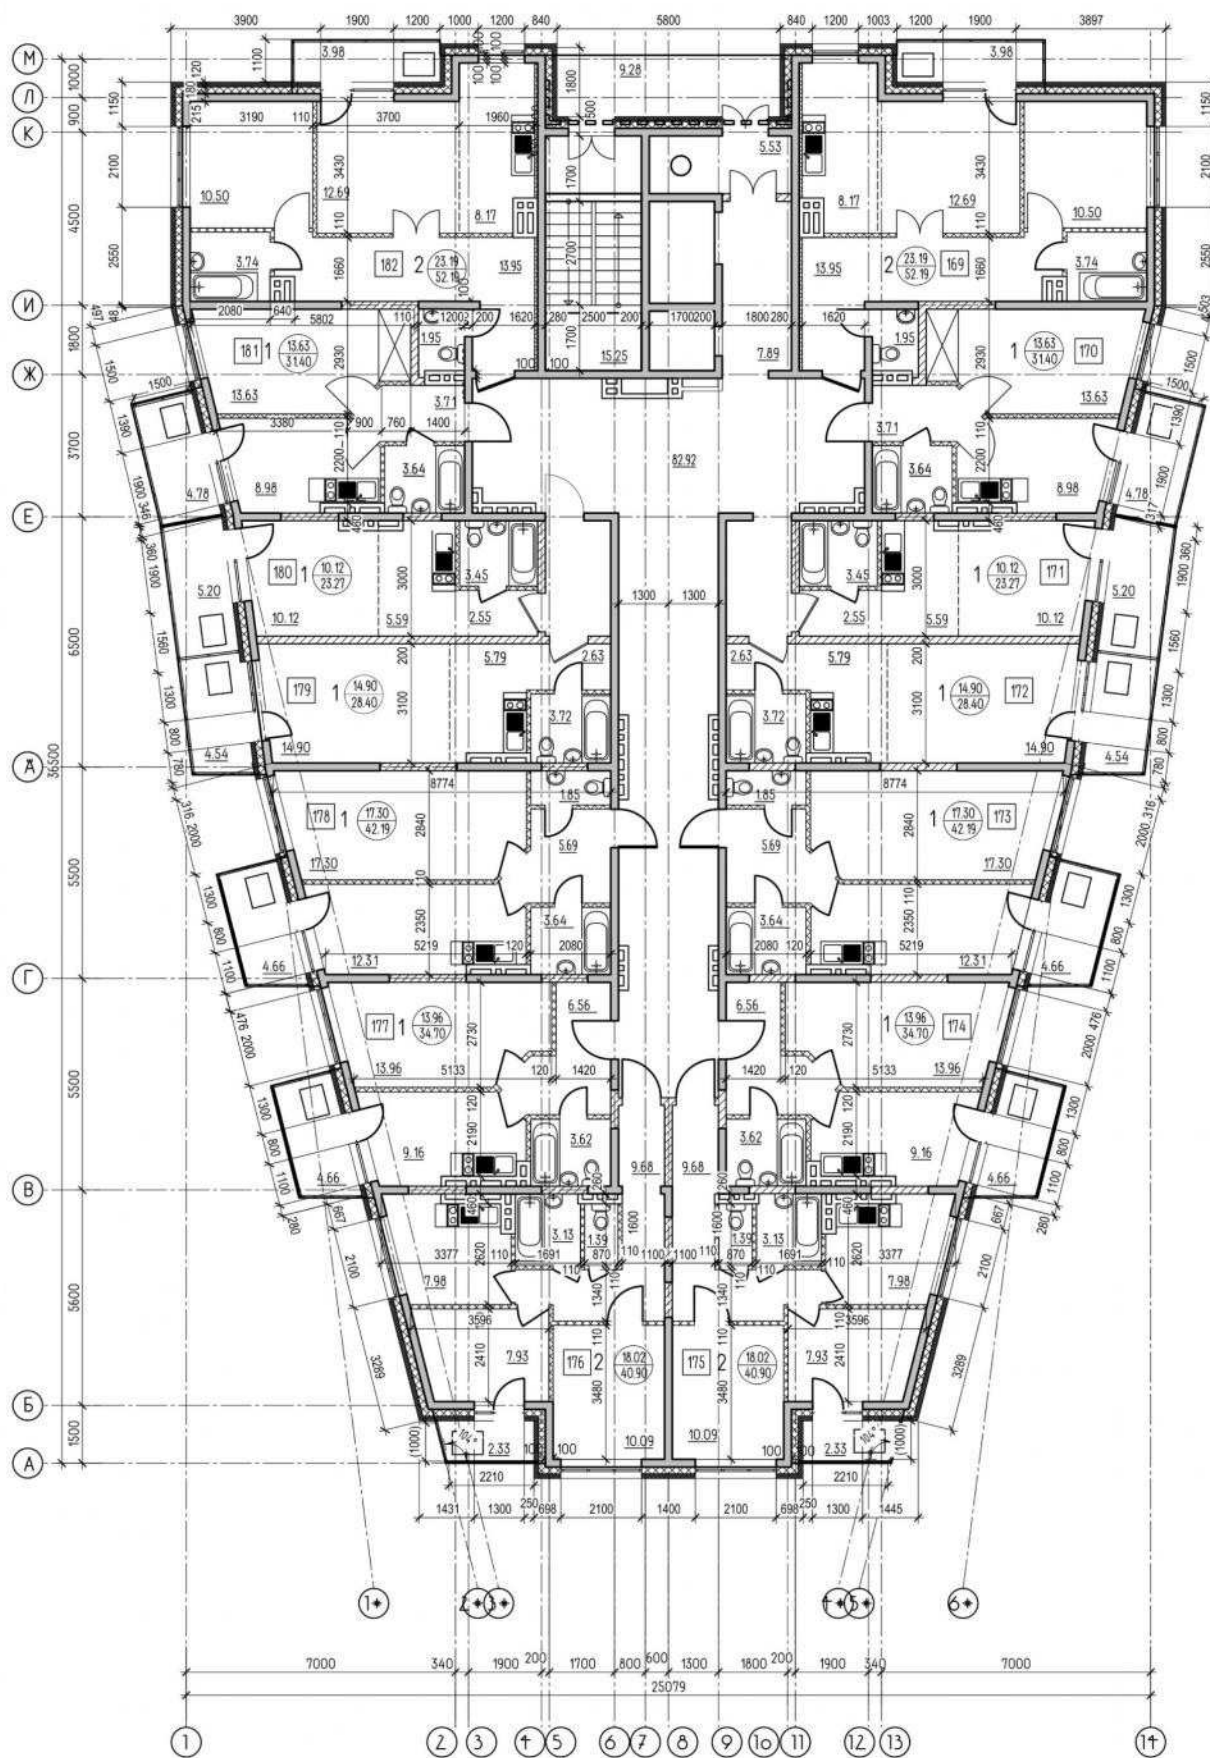


Площадь балконов учтена с коэффициентом 0.3 в общей площади квартир.

План 14-го этажа

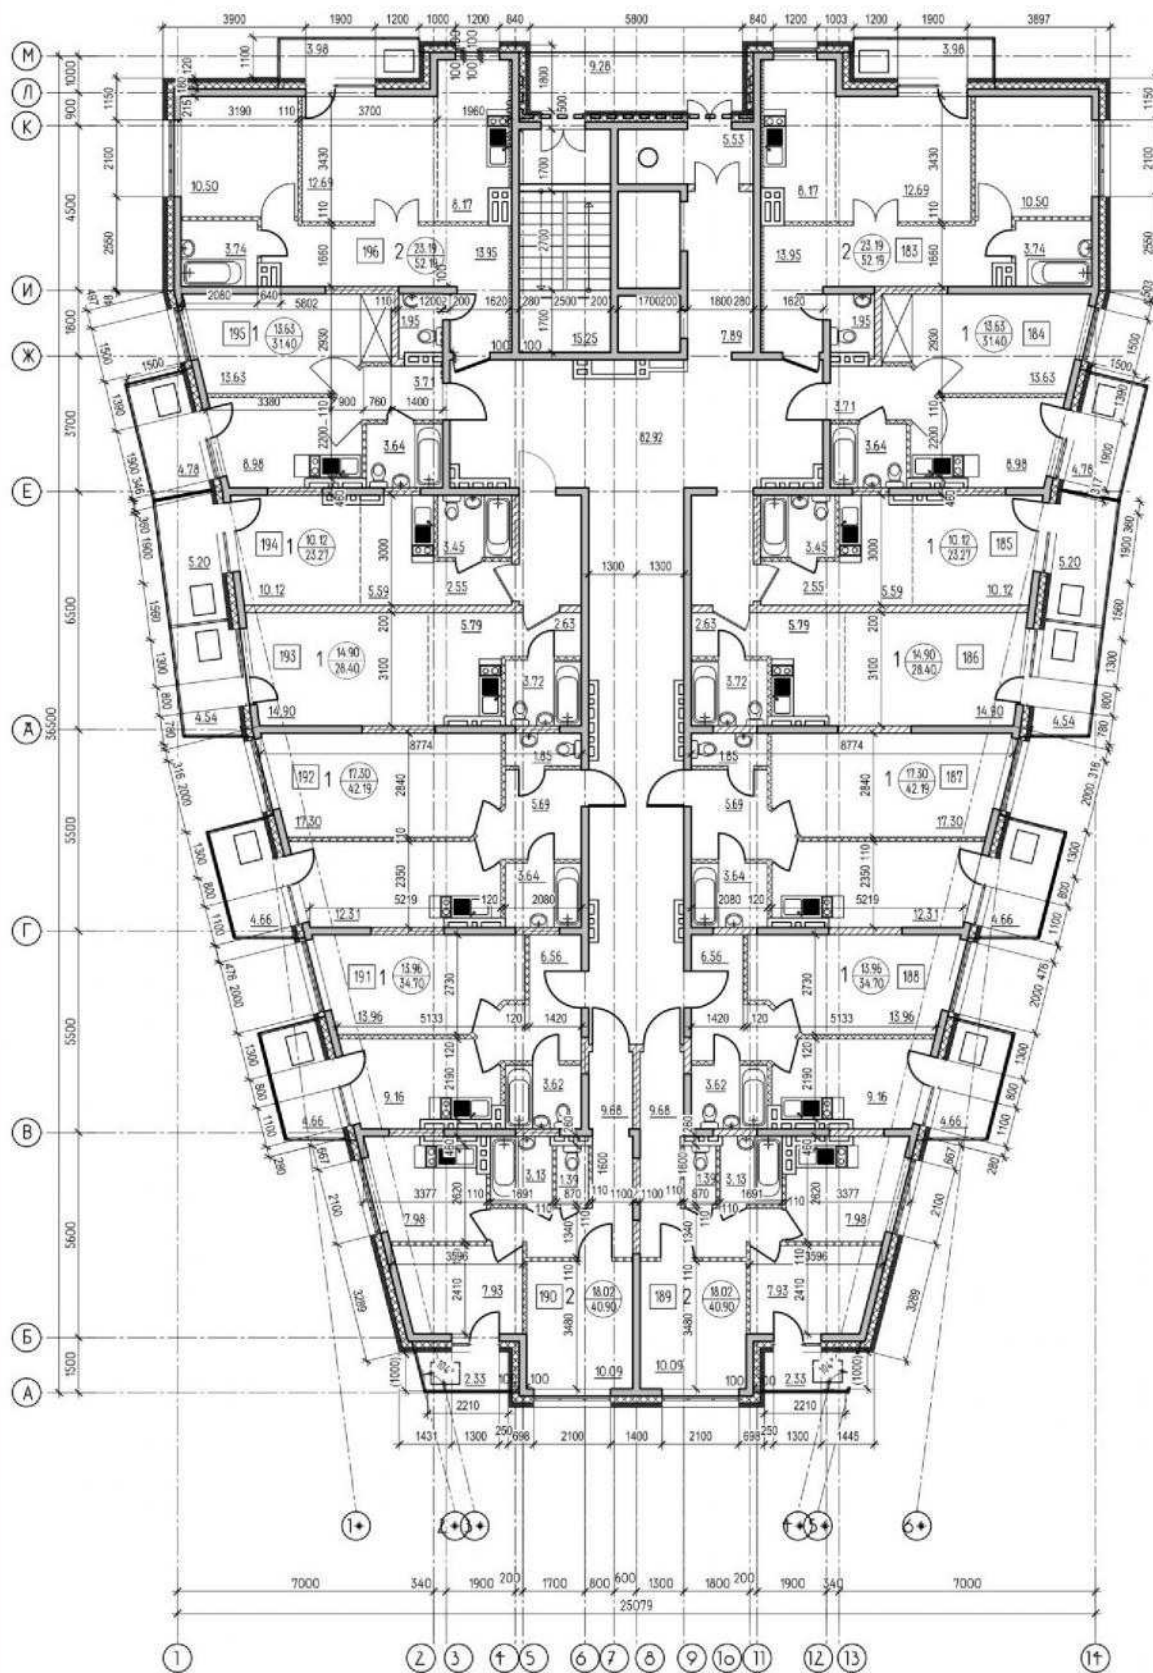


Площадь балконов учтена с коэффициентом 0.3 в общей площади квартир.

План 15-го этажа

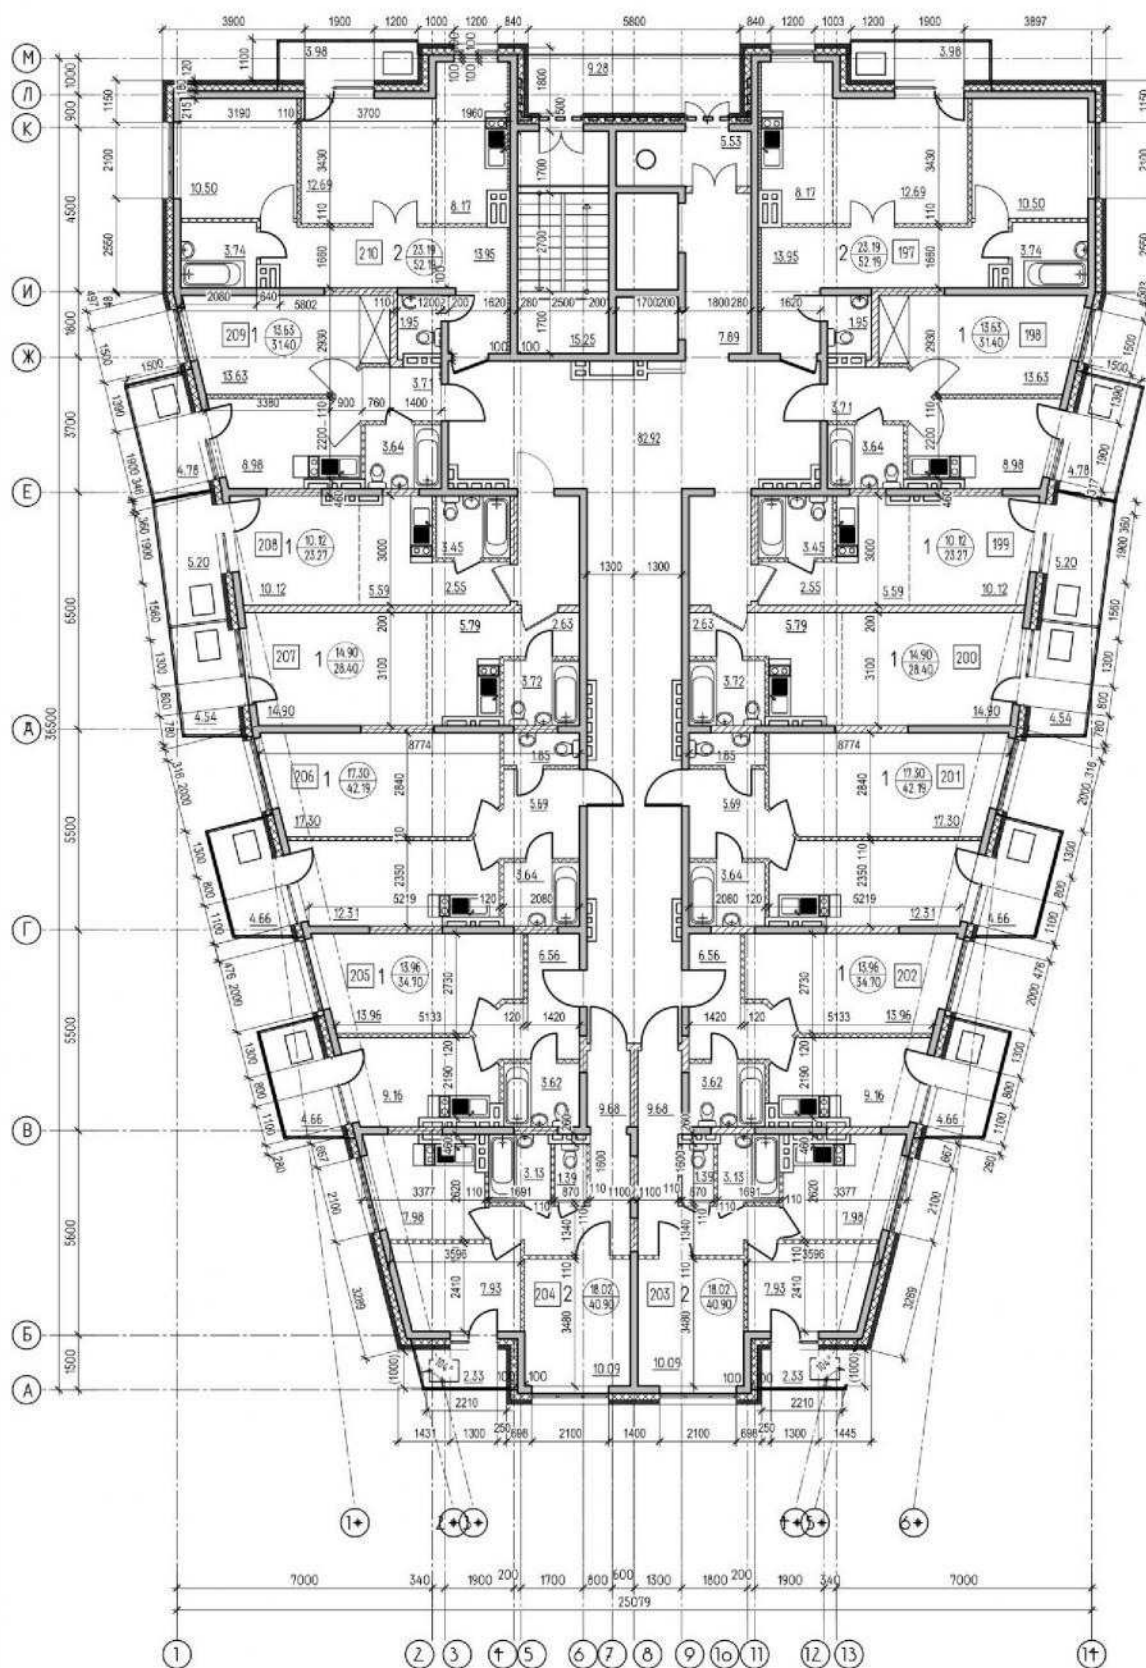

Площадь балконов учтена с коэффициентом 0,3 в общей площади квартир.

План 16-го этажа

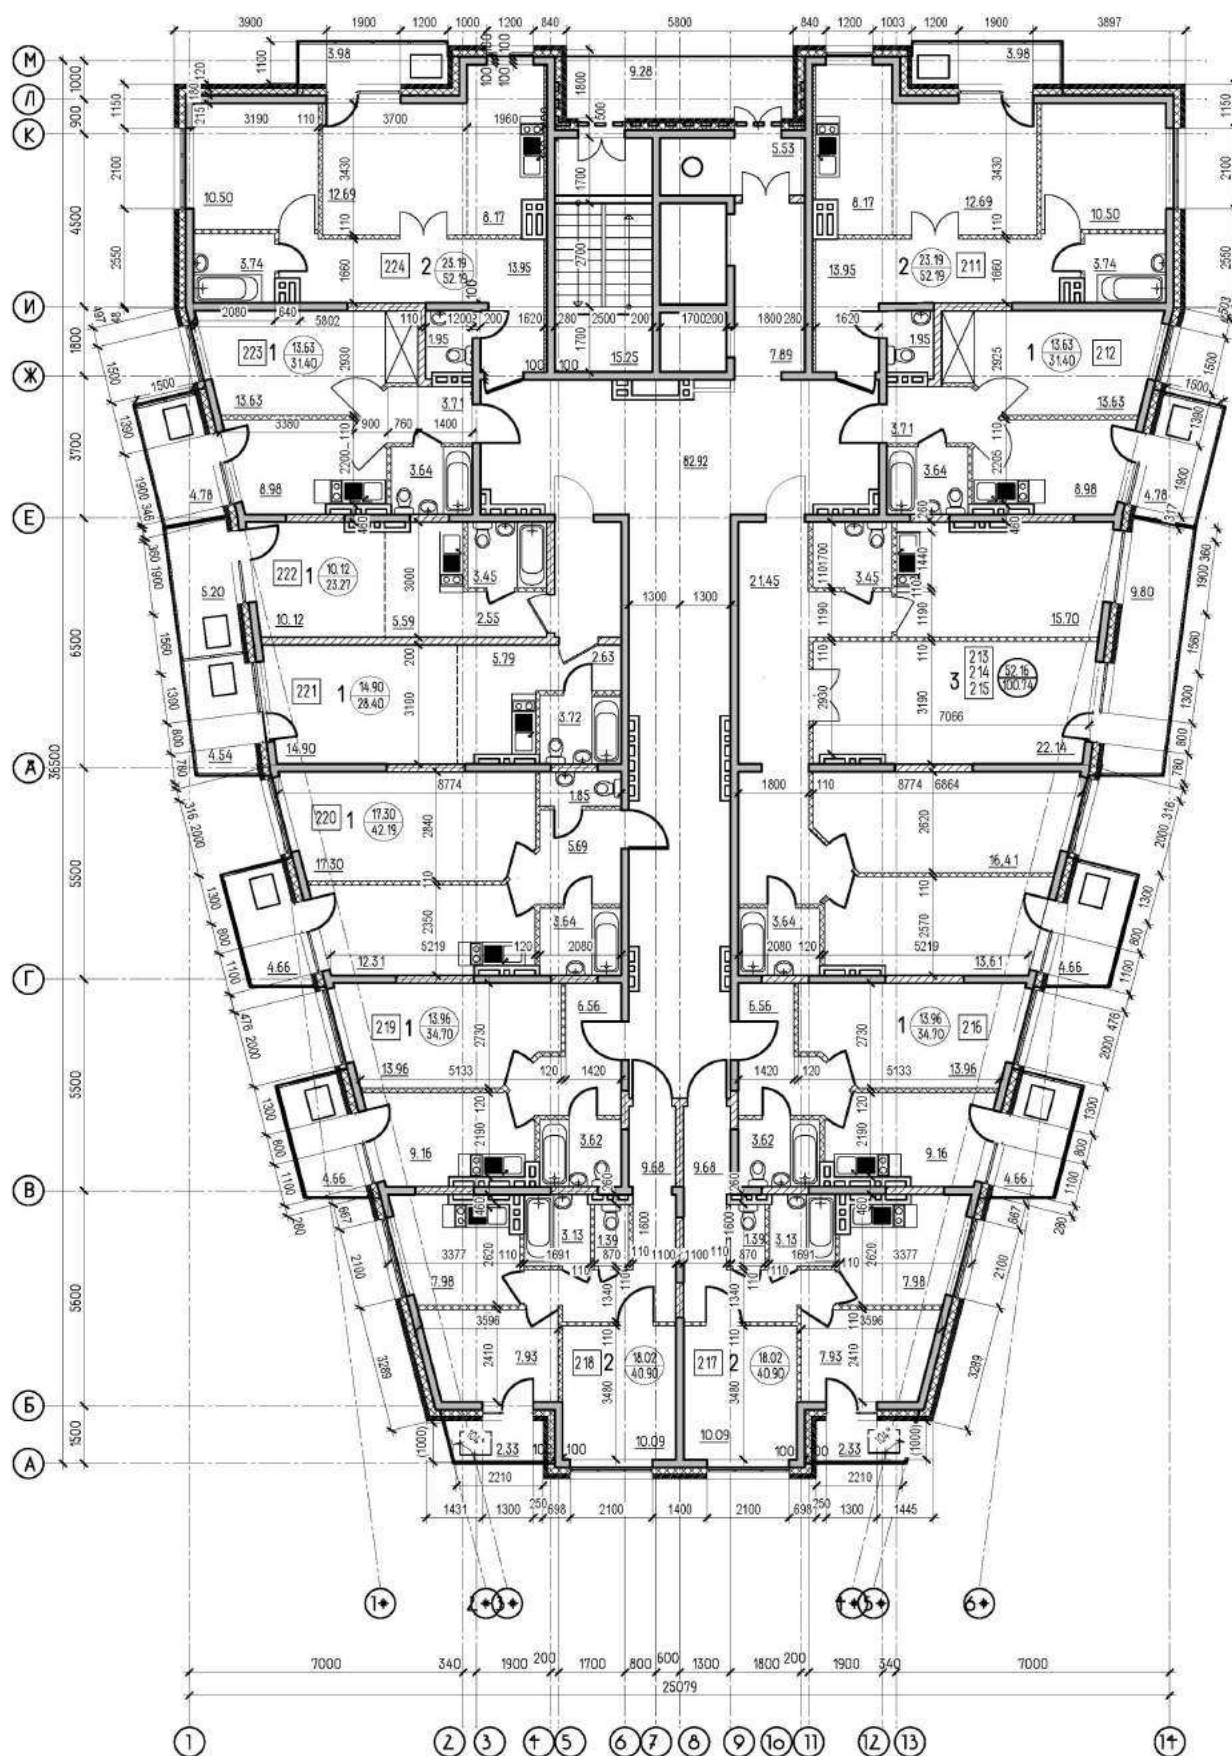

Площадь балконов учтена с коэффициентом 0.3 в общей площади квартир.